

CÓDIGO:

E-1

UBICACIÓN: **OF. 201,301
Y 401**

FACHADA ASCENSOR 1

CANTIDAD TOTAL **3**

DESCRIPCIÓN

PANELES DE MADERA ARMADOS CON TABLERO DE MDF DE 19mm, ENCHAPE EN CHAPILLA DE MOGAL MALLADO. ACABADO EN LACA POLIURETANO DE BASE SOLVENTE CON CARACTERÍSTICAS IGNÍFUGAS, RESISTENCIA A RALLADURAS Y A TEMPERATURAS EN UN RANGO DE 180°C A 320°C. SENTIDO DE LA VETA SEGÚN SE INDICA EN EL PLANO.

SISTEMA DE FIJACIÓN A MURO CON CICHILLAS DE MADERA O PERFIL DE ALUMINIO. CHAZO EXPANSIVO A MURO CON TORNILLOS ACERADOS.




Vista 3D

Contratante: CONSEJO PROFESIONAL NACIONAL DE ARQUITECTURA Y SUS PROFESIONES AUXILIARES	Proyecto: PROYECTO DDE INTERVENCIÓN MÍNIMA PARA REPARACIONES LOCATIVAS Y REDISTRIBUCIÓN DE MOBILIARIO PARA LAS OFICINAS 201, 301 Y 401.	Diseño: MG. ARQ. PEDRO PULIDO MATRICULA No. A25222002-79747945 Arquitectos Colaboradores: ARQ. ANDREA DEL PILAR QUIÑONES MATRICULA No. A24422016-1016054361	Revisión No.	Fecha	Descripción	VºBº	Contiene: E-01 Enchape en Madera
			Vo. Bo. Director de Proyecto	Vo. Bo. Contratante	Vo. Bo. Interventor	Escala: 1:50	Plano No.: E-01b
			MG. ARQ. PEDRO PULIDO	CONTRATANTE MATRICULA	INTERVENTOR MATRICULA	Fecha: 17/06/30	Revisión: 000
						Programa: Autocad	

LOCALIZACIÓN

DIMENSIONES BÁSICAS (mm)

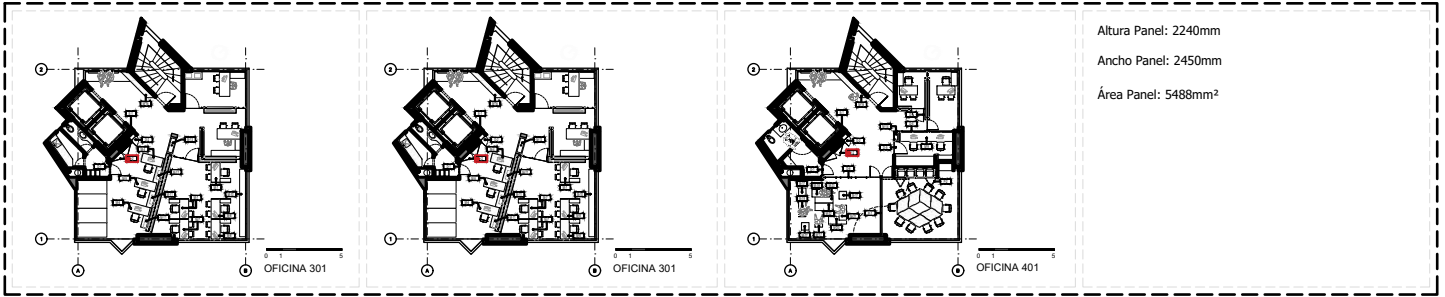

Altura Panel: 2240mm
 Ancho Panel: 2450mm
 Área Panel: 5488mm²

CÓDIGO:

E-2

UBICACIÓN: OF. 201,301
 Y 401


FACHADA 2 ASCENSOR

CANTIDAD TOTAL **3**


DESCRIPCIÓN

PANELES DE MADERA ARMADOS CON TABLERO DE MDF DE 19mm, ENCHAPE EN CHAPILLA DE MOGAL MALLADO. ACABADO EN LACA POLIURETANO DE BASE SOLVENTE CON CARACTERÍSTICAS IGNÍFUGAS, RESISTENCIA A RALLADURAS Y A TEMPERATURAS EN UN RANGO DE 180°C A 320°C. SENTIDO DE LA VETA SEGÚN SE INDICA EN EL PLANO.

SISTEMA DE FIJACIÓN A MURO CON CICHILLAS DE MADERA O PERFIL DE ALUMINIO. CHAZO EXPANSIVO A MURO CON TORNILLOS ACERADOS.

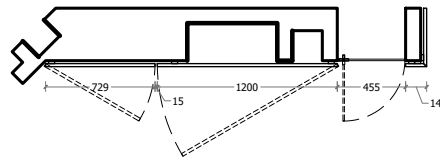

Planta 1:50

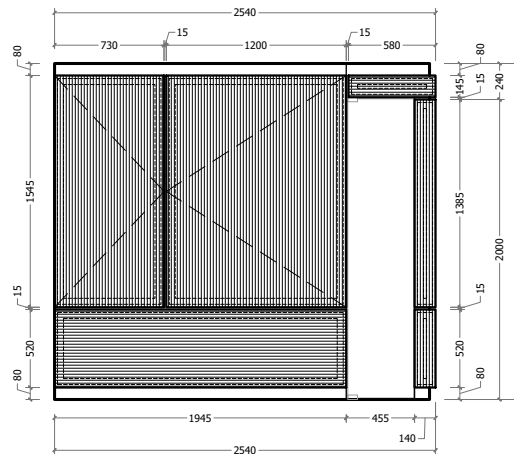

Alzado 1:50

Contratante: CONSEJO PROFESIONAL NACIONAL DE ARQUITECTURA Y SUS PROFESIONES AUXILIARES	Proyecto: PROYECTO DDE INTERVENCIÓN MÍNIMA PARA REPARACIONES LOCATIVAS Y REDISTRIBUCIÓN DE MOBILIARIO PARA LAS OFICINAS 201, 301 Y 401.	Diseño: MG. ARQ. PEDRO PULIDO MATRICULA No. A25222002-79747945 Arquitectos Colaboradores: ARQ. ANDREA DEL PILAR QUIJONES MATRICULA No. A24422016-1016054361	Revisión No.	Fecha	Descripción Vo. Bo. Contratante CONTRATANTE MATRICULA	V°B° Vo. Bo. Interventor INTERVENTOR MATRICULA	Contiene:	Plano No.: E-02
							E-02 Enchape en Madera - Puertas Batientes	
							Escala: 1:50 Fecha: 17/06/30 Programa: Autocad	
							Revisión: 000	



Altura Panel: 2240mm

Ancho Panel: 2450mm

Área Panel: 5488mm²

CÓDIGO:

E-2

UBICACIÓN: **OF. 201,301
Y 401**


FACHADA 2 ASCENSOR

CANTIDAD TOTAL **3**


DESCRIPCIÓN

PANELES DE MADERA ARMADOS CON TABLERO DE MDF DE 19mm, ENCHAPE EN CHAPILLA DE MOGAL MALLADO. ACABADO EN LACA POLIURETANO DE BASE SOLVENTE CON CARACTERÍSTICAS IGNÍFUGAS, RESISTENCIA A RALLADURAS Y A TEMPERATURAS EN UN RANGO DE 180°C A 320°C. SENTIDO DE LA VETA SEGÚN SE INDICA EN EL PLANO.

SISTEMA DE FIJACIÓN A MURO CON CICHILLAS DE MADERA O PERFIL DE ALUMINIO. CHAZO EXPANSIVO A MURO CON TORNILLOS ACERADOS.

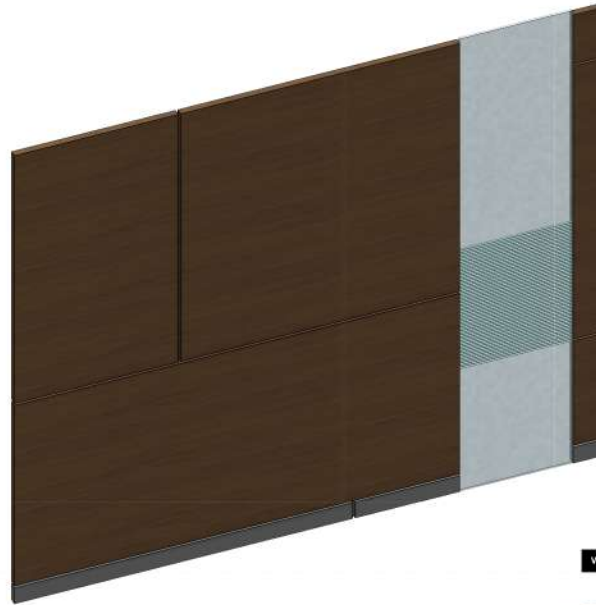

Vista 3D

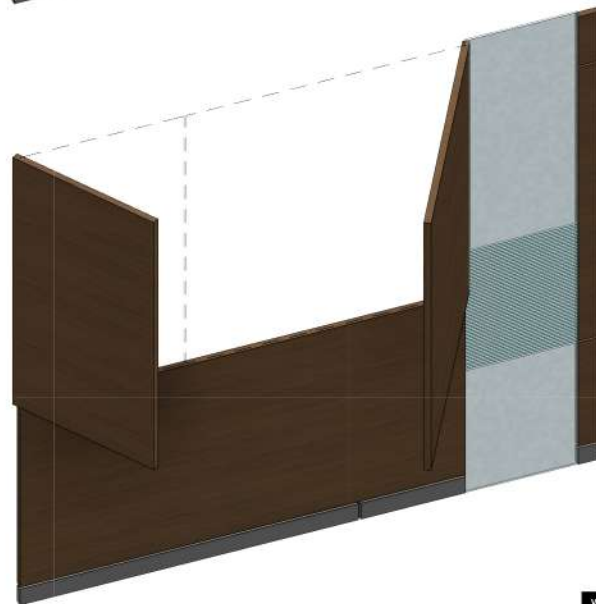

Vista 3D

Contratante: CONSEJO PROFESIONAL NACIONAL DE ARQUITECTURA Y SUS PROFESIONES AUXILIARES	Proyecto: PROYECTO DDE INTERVENCIÓN MÍNIMA PARA REPARACIONES LOCATIVAS Y REDISTRIBUCIÓN DE MOBILIARIO PARA LAS OFICINAS 201, 301 Y 401.	Diseño: MG. ARQ. PEDRO PULIDO MATRICULA No. A2522002-79747945 Arquitectos Colaboradores: ARQ. ANDREA DEL PILAR QUIÑONES MATRICULA No. A24422016-1016054361	Revisión No.	Fecha	Descripción	VºBº	Contiene:
							E-02 Enchape en Madera - Puertas Batientes
			Vo. Bo. Director de Proyecto	Vo. Bo. Contratante	Vo. Bo. Interventor	Escola:	Plano No.:
			MG. ARQ. PEDRO PULIDO	CONTRATANTE MATRICULA	INTERVENTOR MATRICULA	1:50	E-02b
			Fecha:	Programa:	Revisión:		
			17/06/30	Autocad	000		